


Objekt: Neubau MFH A.+ M. Deaku Kreuzgängerstr. Weinfelden			
Bauherr: Anrol AG, Generalunternehmung, 8576 Meuren			
Architekt: Hans Rößlsberger			
HTL: Echreben 7 8576 Meuren TG			
Tel. 071 633 23 22			
Nr. DACHGESCHOSS AUFRISS			
Mel. 1:10	Formst. AS	1.R. Rev.	3.R. Rev.
Ort. MR	Datum 02.08.2005	2.R. Rev.	4.R. Rev.

MATERIALBEZEICHNUNGEN

- BETON
- UNIFOR-GROßBLOCKSTEINE
- BACKSTEIN
- KALKSANDSTEIN
- GAMA-LOCK

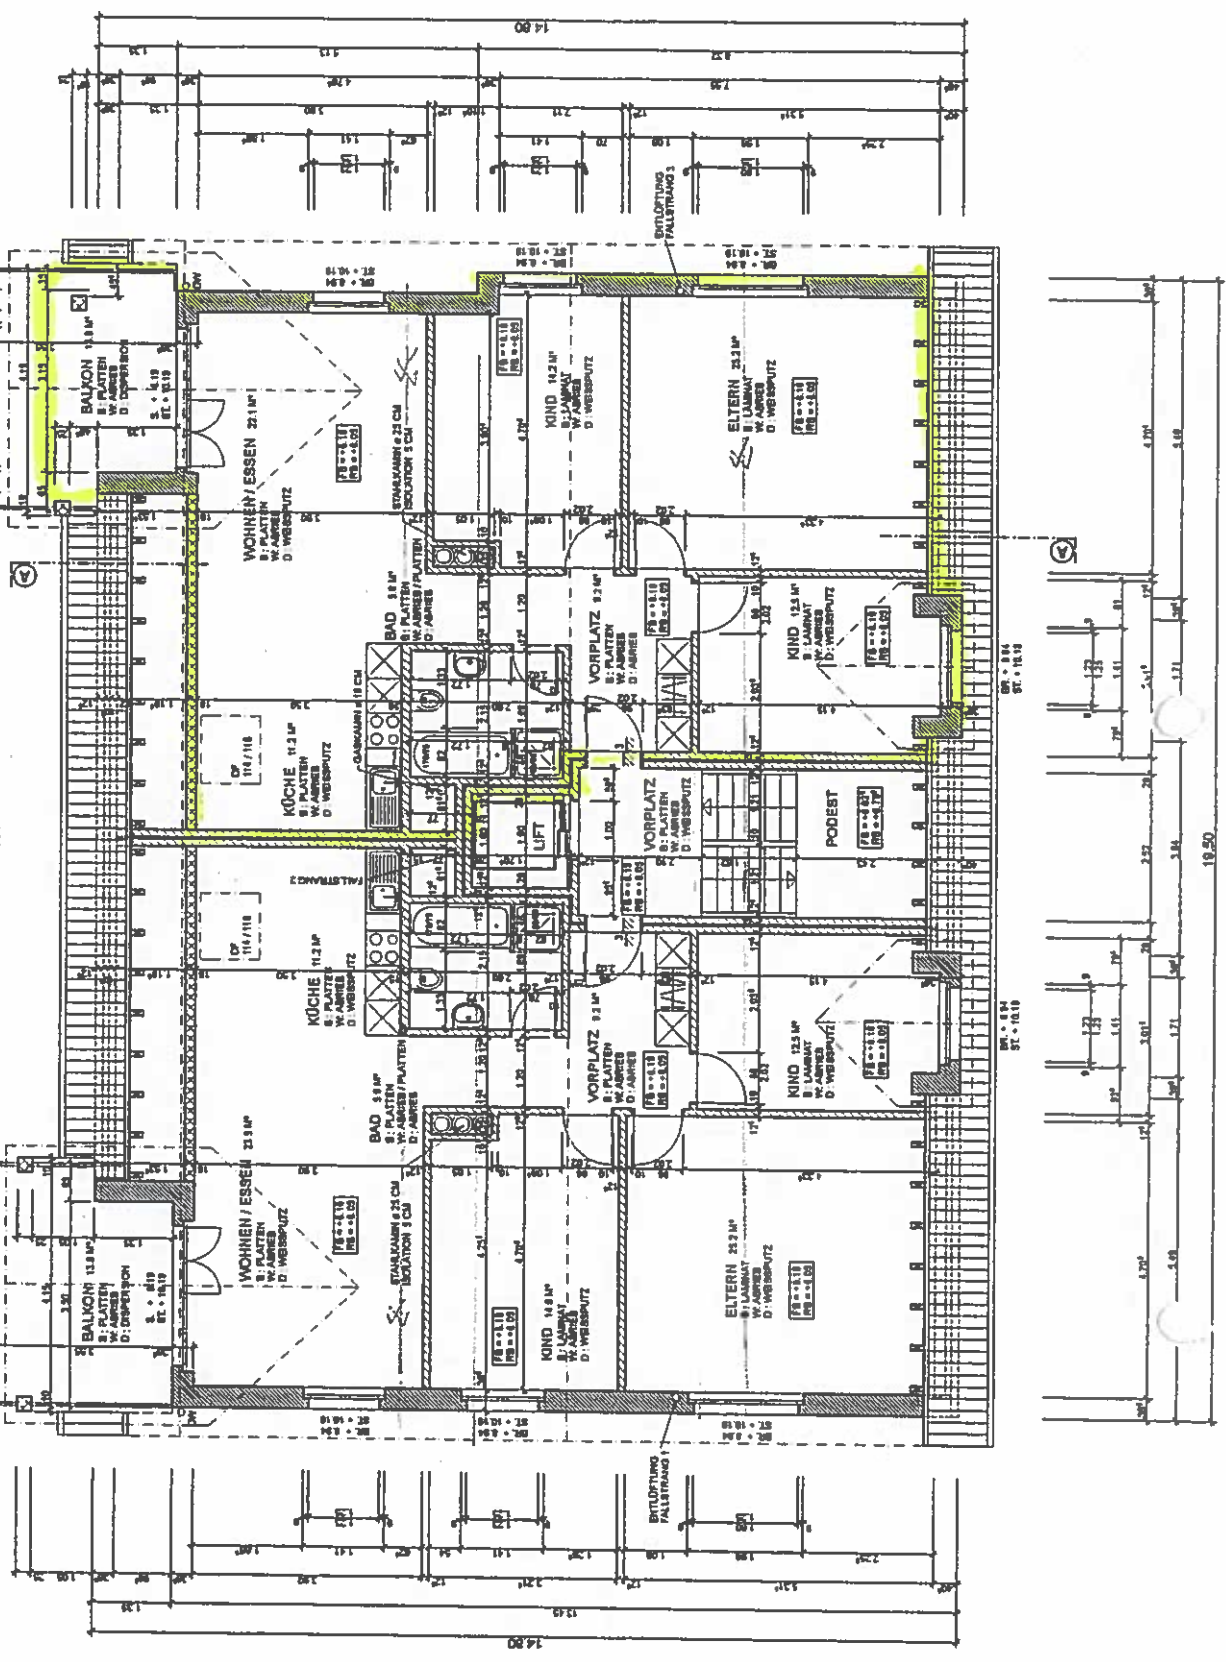

ST. 1010
